


План застройки площадки для проведения демонстрационного экзамена по КОД № 1.1 по компетенции 40 Графический дизайн

Компетенция: Графический дизайн
 Номер компетенции: 40
 Общая площадь площадки: 69,102 м²

План застройки площадки:

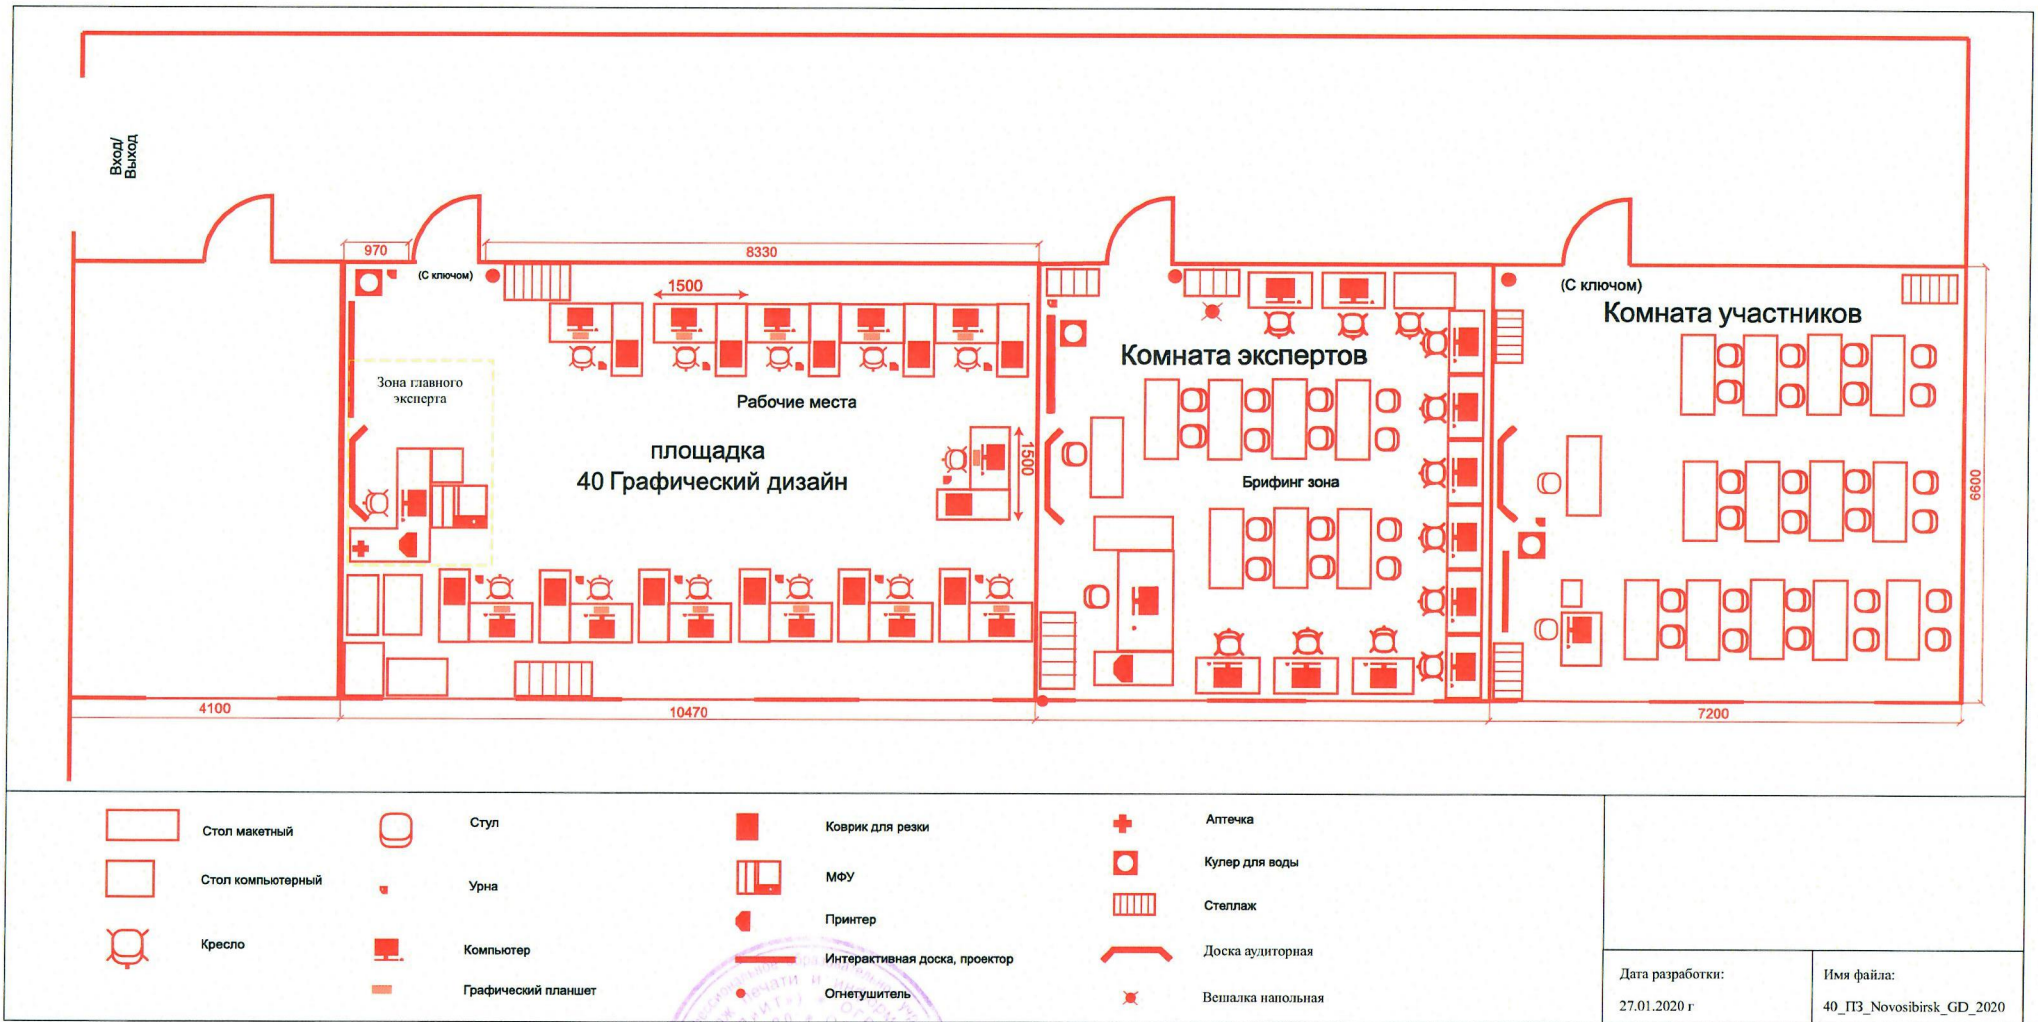

Директор ГАПОУ НСО «НКПИИТ»

Ответственный за составление

«07» февраля 2020 г.



Т.А. Звягина

О.М. Федченко

Дата разработки:
27.01.2020 г

Имя файла:
40_ПЗ_Novosibirsk_GD_2020